


平面図

S=1:600

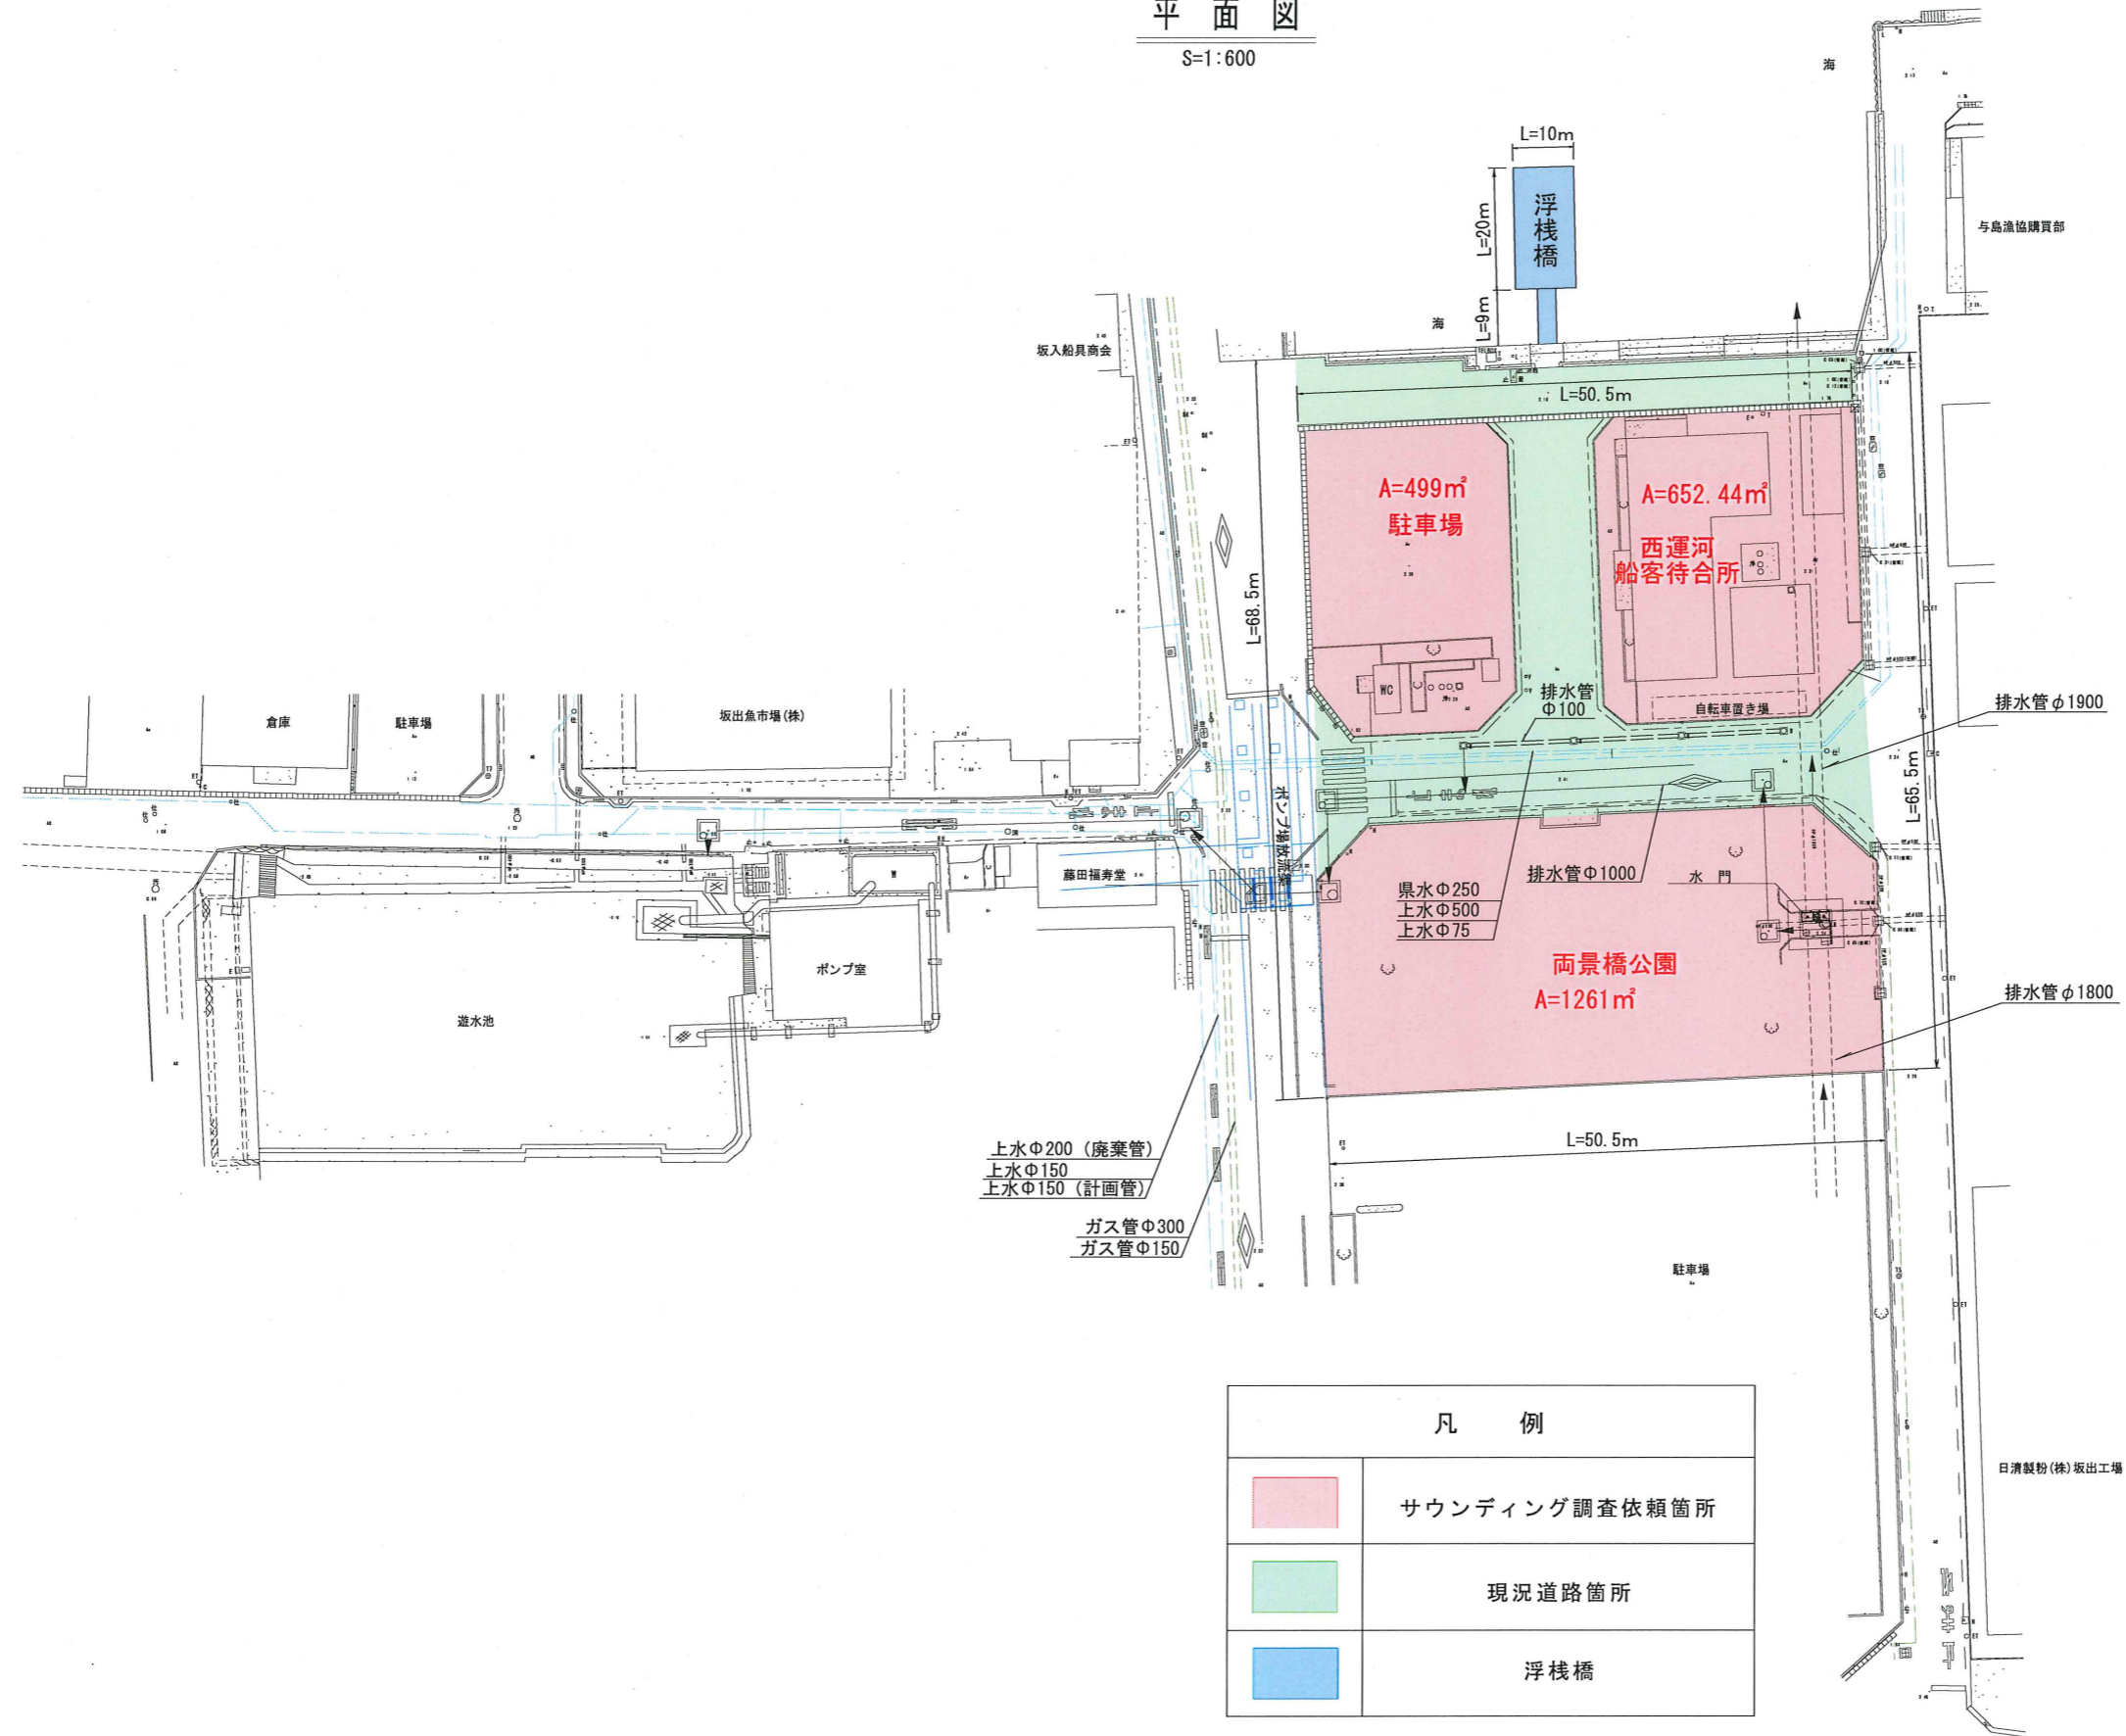

凡例

	サウンディング調査依頼箇所
	現況道路箇所
	浮棧橋

令和	年度	設計図
工事名	坂出市入船町	
位置	坂出市入船町	
図面名	平面図	
縮尺	S=1:600	
図面番号		
調査年月	令和 年 月	
設計者		