

さぬき市バスストップ駐車場及びさぬき市民病院駐車場位置図



志度バスストップ駐車場

津田バスストップ駐車場

市民病院駐車場



志度バスストップ駐車場

所在：さぬき市志度 3 8 1 8 - 1 外

志度バスストップ駐車場配置図




駐車区画数：50台

駐車区画数：25台

高速志度（上り線）

高速志度（下り線）

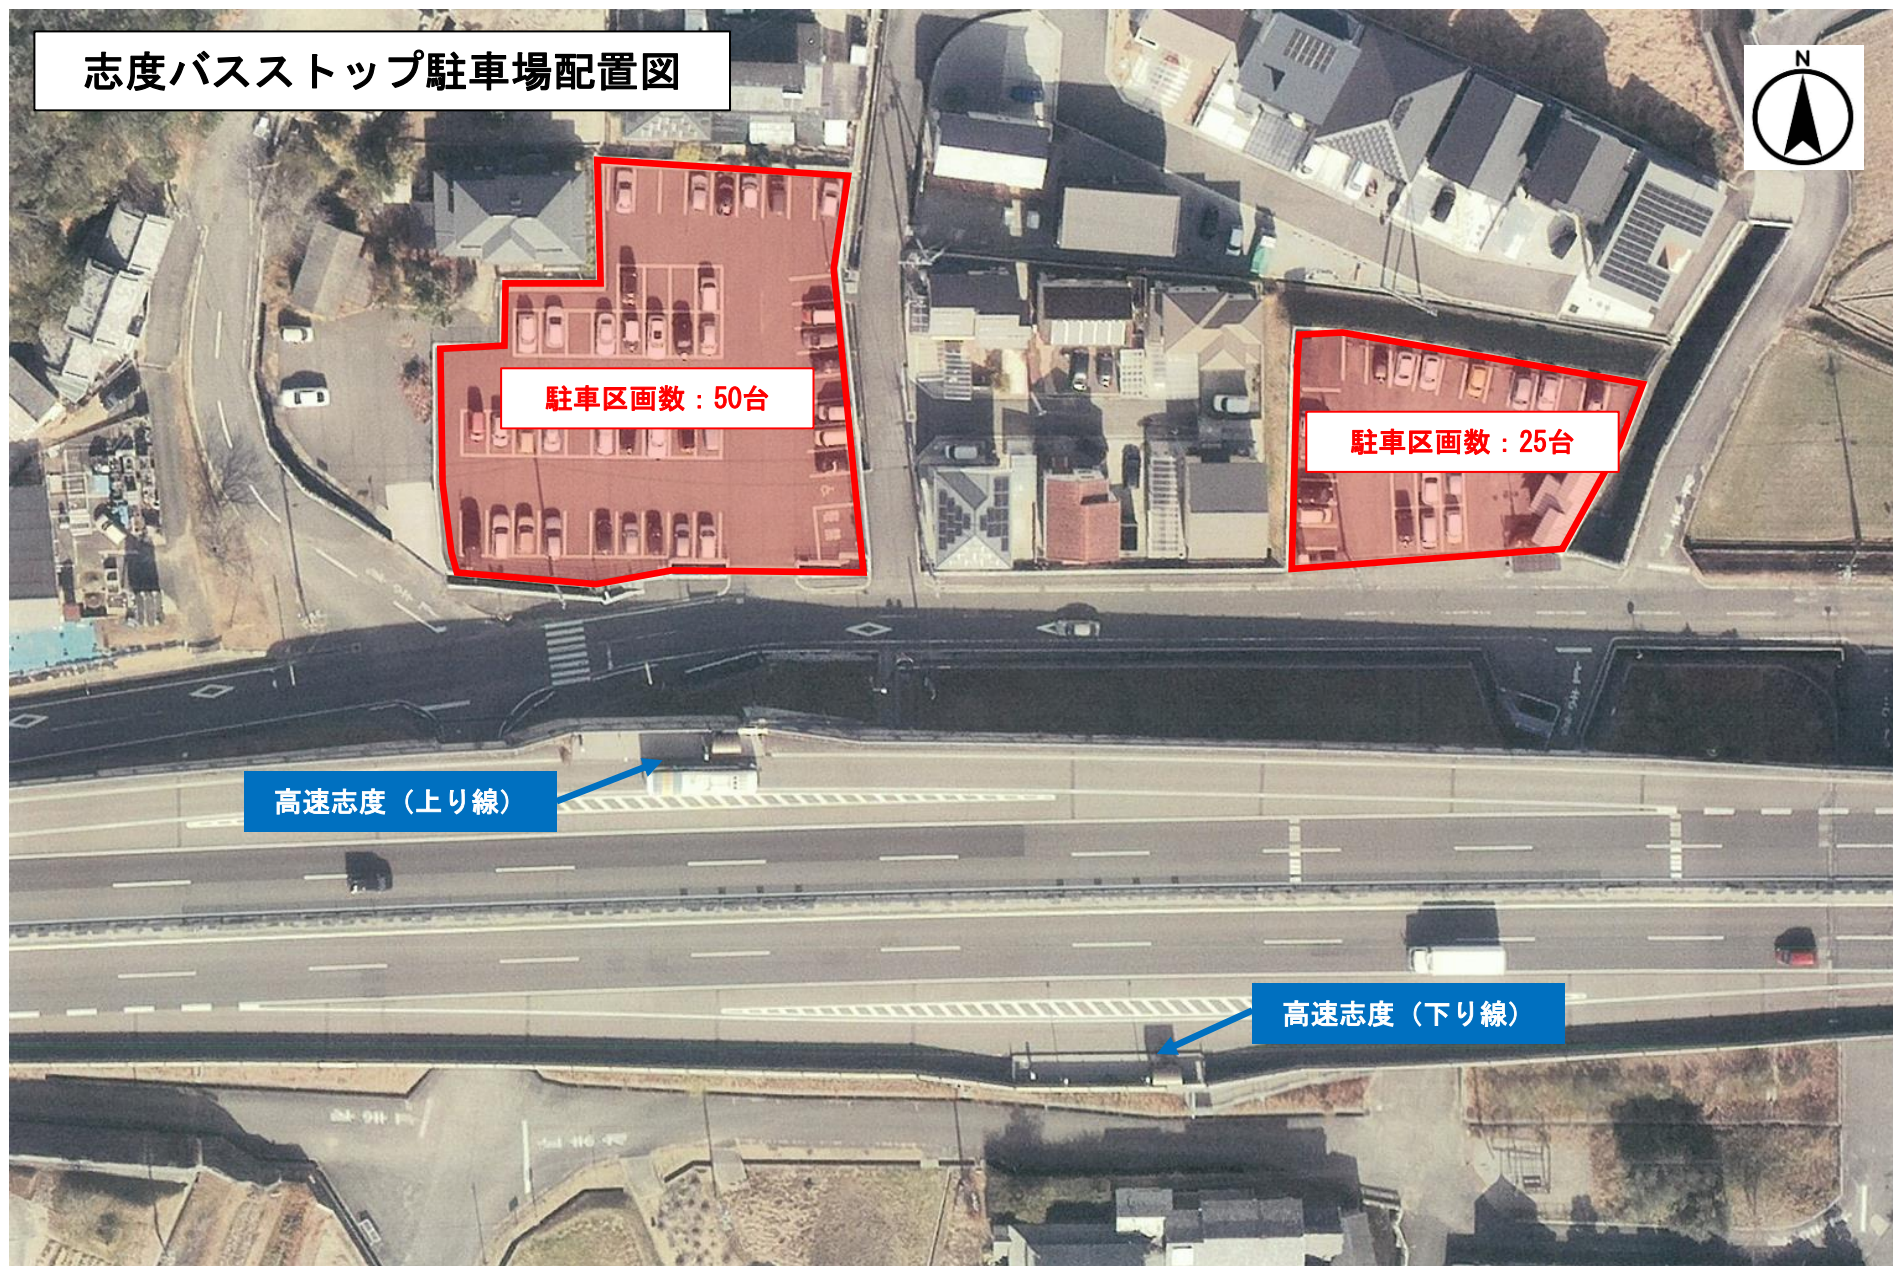

志度バスストップ駐車場写真

駐車区画数：50台



駐車区画数：25台



津田バスストップ駐車場

所在：さぬき市津田町鶴羽 9 4 0-1 外

津田バスストップ駐車場配置図



駐車区画数：94台

津田の松原SA（上り線）

高速津田（上り線）

高速津田（下り線）

津田の松原SA（下り線）

駐車区画数：52台



津田バスストップ駐車場配置図詳細（上り線）



駐車区画数：94台

津田の松原SA（上り線）



津田バスストップ駐車場配置図詳細（下り線）

津田の松原SA（下り線）



駐車区画数：52台

池

池

津田バスストップ駐車場（上り線）写真

駐車区画数：94台




津田バスストップ駐車場（下り線）写真

駐車区画数：52台



市民病院駐車場

所在：香川県さぬき市寒川町石田東 3 8 7－1

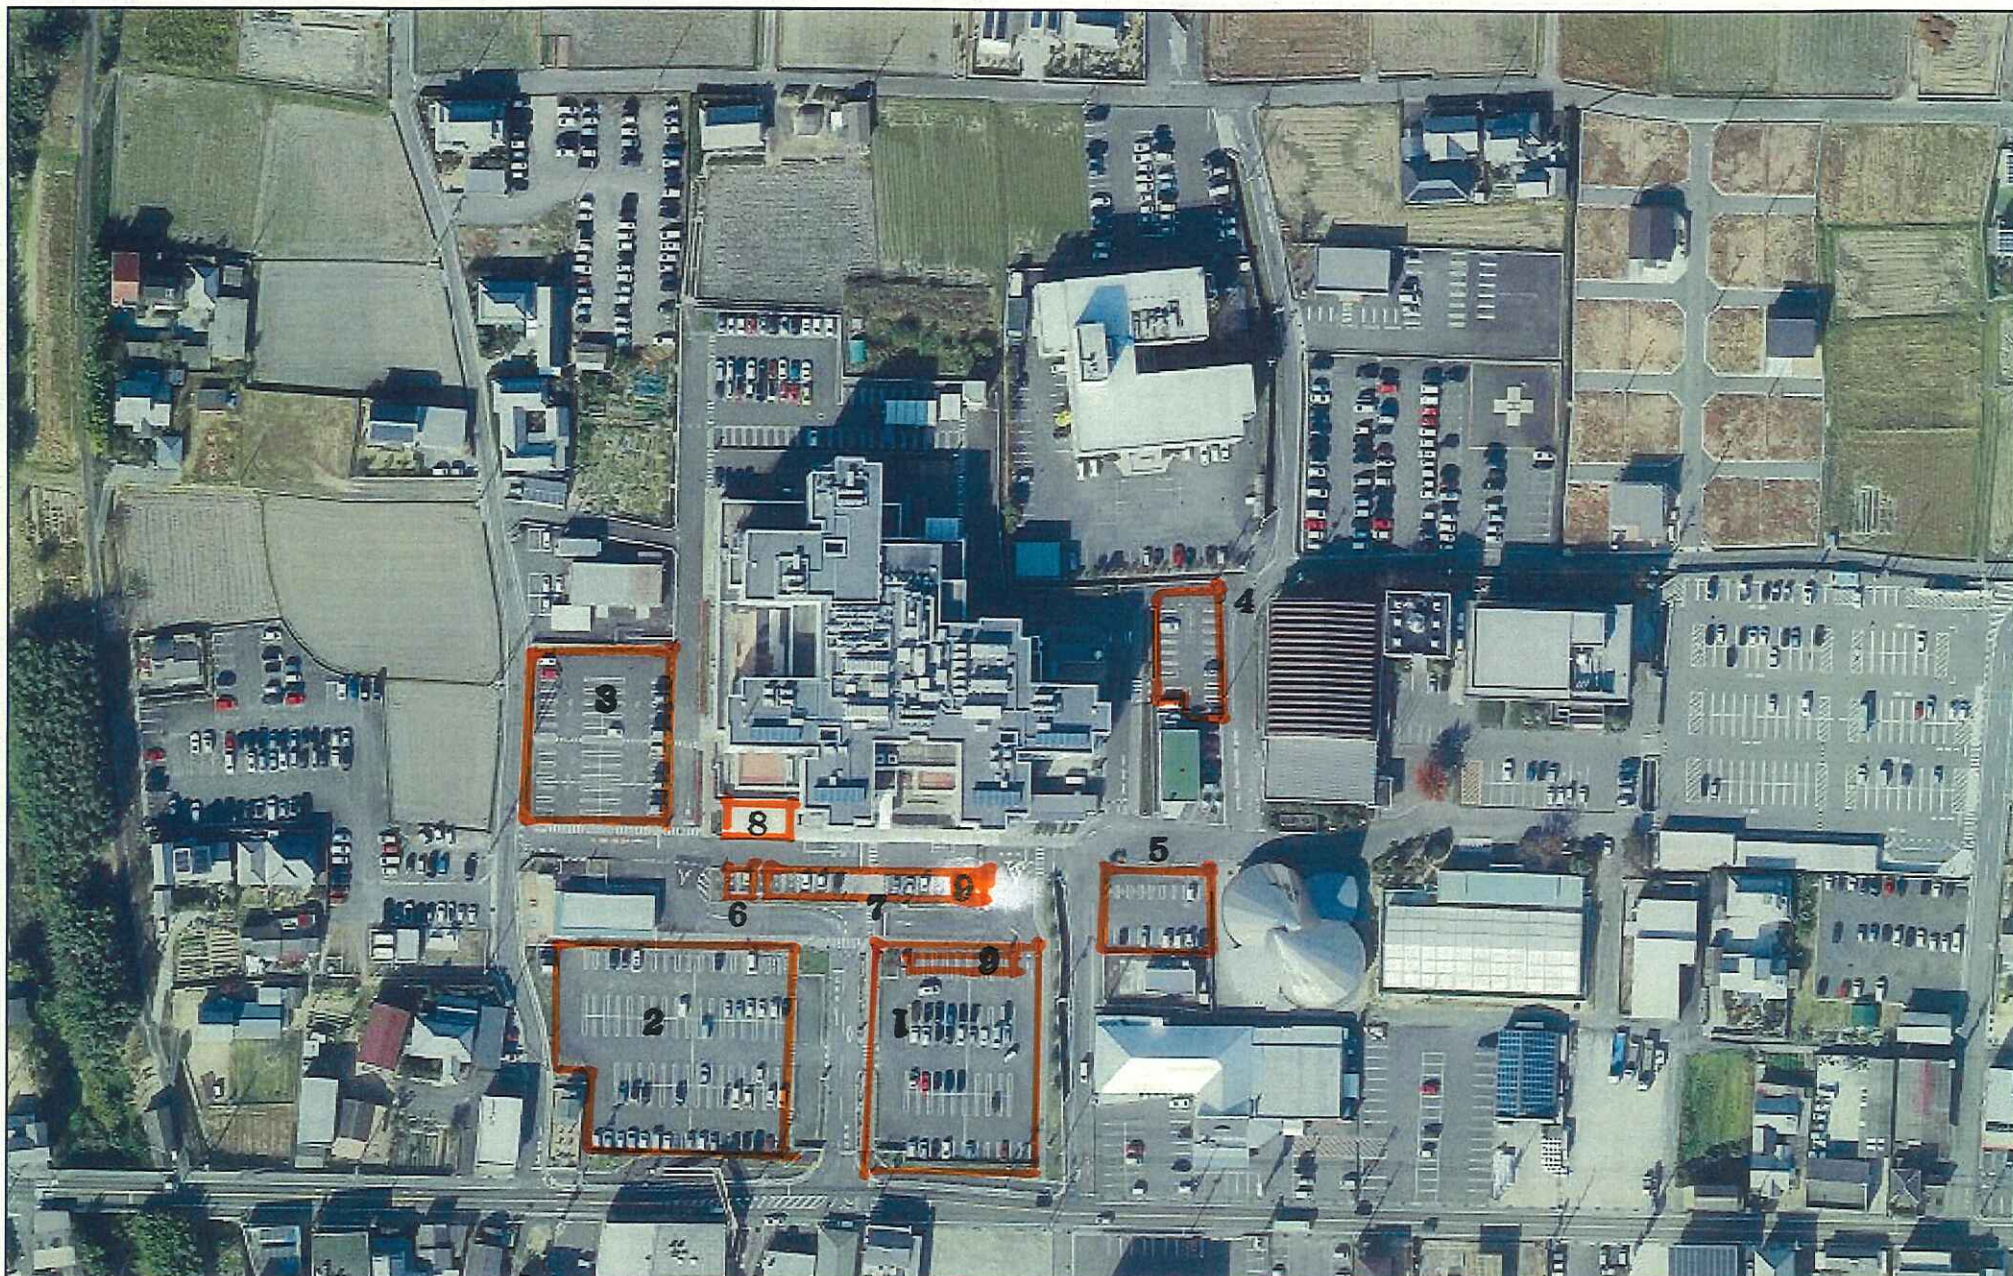

この道路台帳平面図は、道路中心線や
建築後退線を決定する資料にはなりません。


1/1200

令和6年10月11日

都市整備課

さぬき市民病院駐車場配置

No.	種別	面積 ㎡	駐車台数(台)	
			患者用	職員用
①	第1	1,520.0	47	
②	第2	2,488.0	116	
③	第3	1,275.0	45	5
④	第4	345.0	15	
⑤	第5	345.0	18	
⑥	妊産婦用	40.0	2	
⑦	障害者用①	230.0	12	
⑧	障害者用②	75.0	4	
⑨	福祉車両用	0.0	10	
⑩	緊急車両用	75.0		4
⑪	職員用A	2,696.0		102
⑫	職員用B	2,219.0		101
⑬	職員用C	2,251.0		79
⑭	職員用D	1,379.0		68
	合計	14,938.0	269	359
	総合計	14,938.0		628

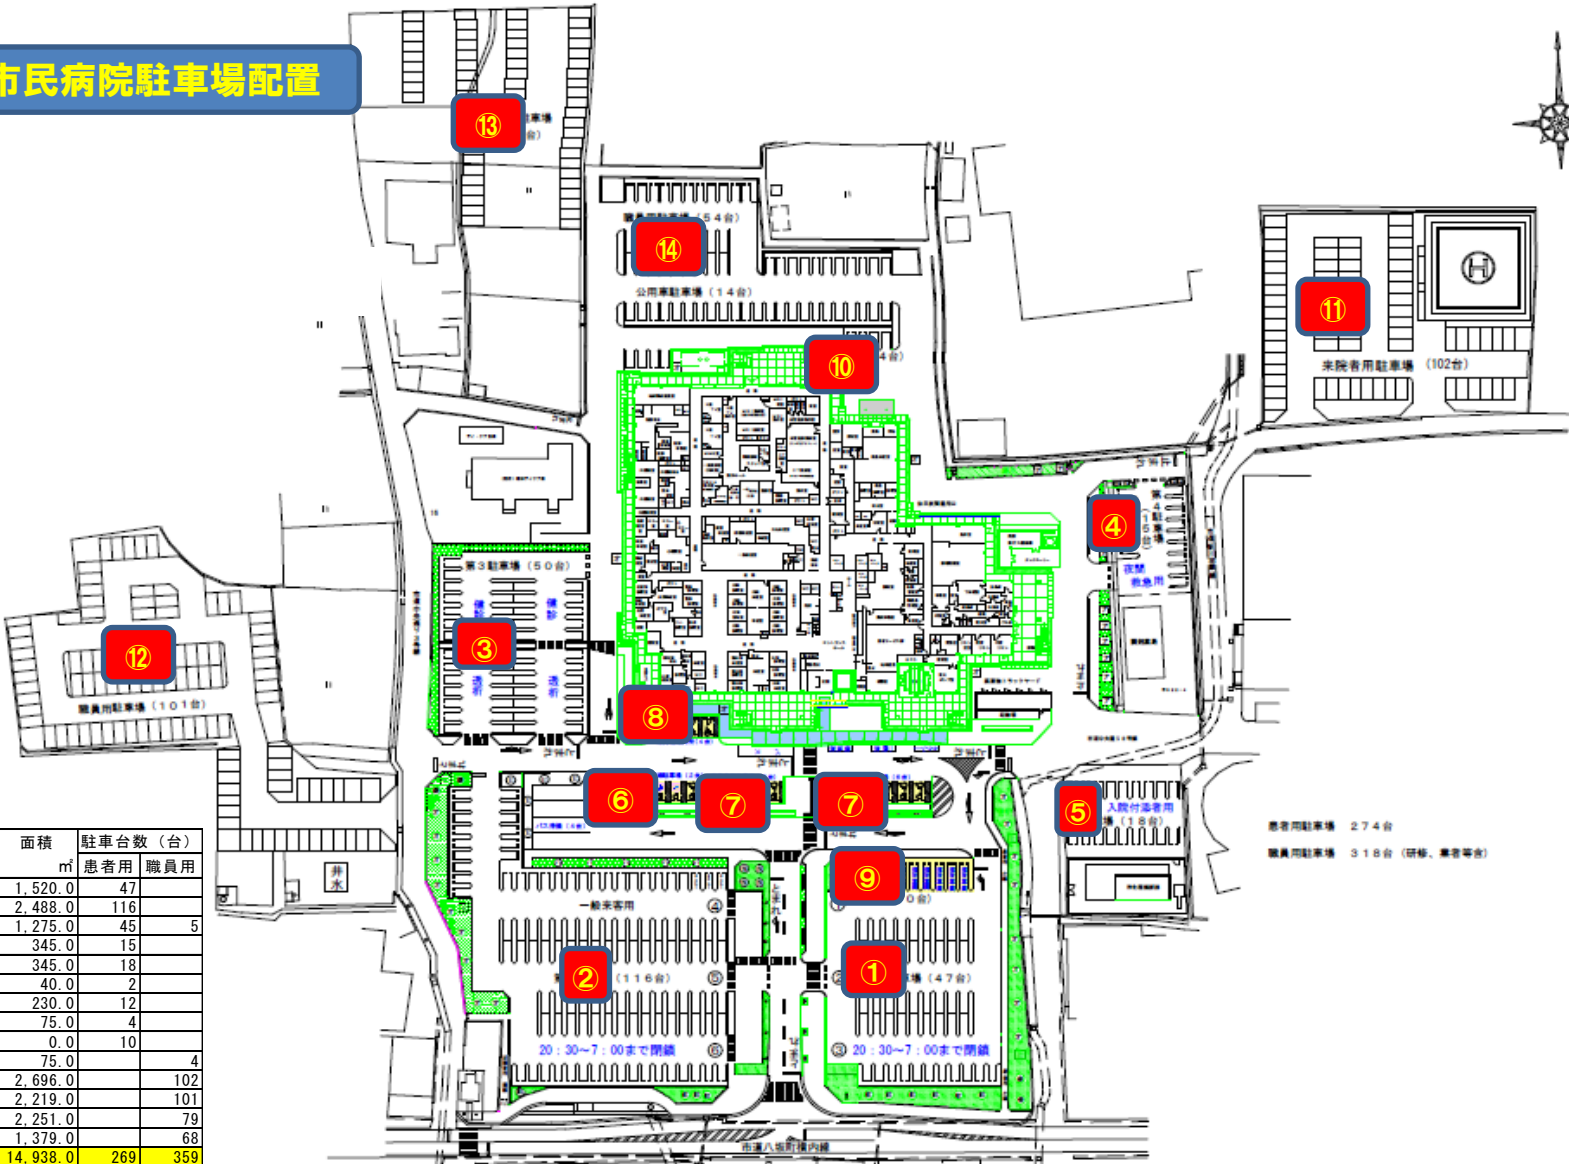

さぬき市民病院駐車場明細

(単位：台)

No.	種別	面積 m ²	駐車台数		方角	場所	備考
			患者用	職員用			
①	第 1 駐車場	 1, 520. 0	47		南	正面玄関東	
②	第 2 駐車場	 2, 488. 0	116		南	正面玄関西	
③	第 3 駐車場	 1, 275. 0	45	5	西	透析及び健診用	
④	第 4 駐車場	 345. 0	15		東	夜間・休日救急患者用	
⑤	第 5 駐車場	 345. 0	18		東	入院患者付添用	
⑥	妊産婦用	 40. 0	2		南		
⑦	障害者用①	 230. 0	6		南		
⑧	障害者用②	 75. 0	6		南		
⑨	福祉車両用	 0. 0	10		南		第 1 駐車場に含む。
⑩	緊急車両用	 75. 0	4		北	救急処置室北隣	
合計		6, 393. 0	269	5			
総合計		6, 393. 0	274				