


西運河入船エリアにおける ウォーターフロントの利活用について

坂出市 建設経済部 港湾課

1. 調査対象箇所の現状

位置図

- 中心市街地近傍に位置し、JR坂出駅からは徒歩約15分の距離にあるなどアクセス環境は良好。
- 1829年の塩田築造時から残る歴史ある運河であり、風情ある古いみなとまちの雰囲気が漂っている。

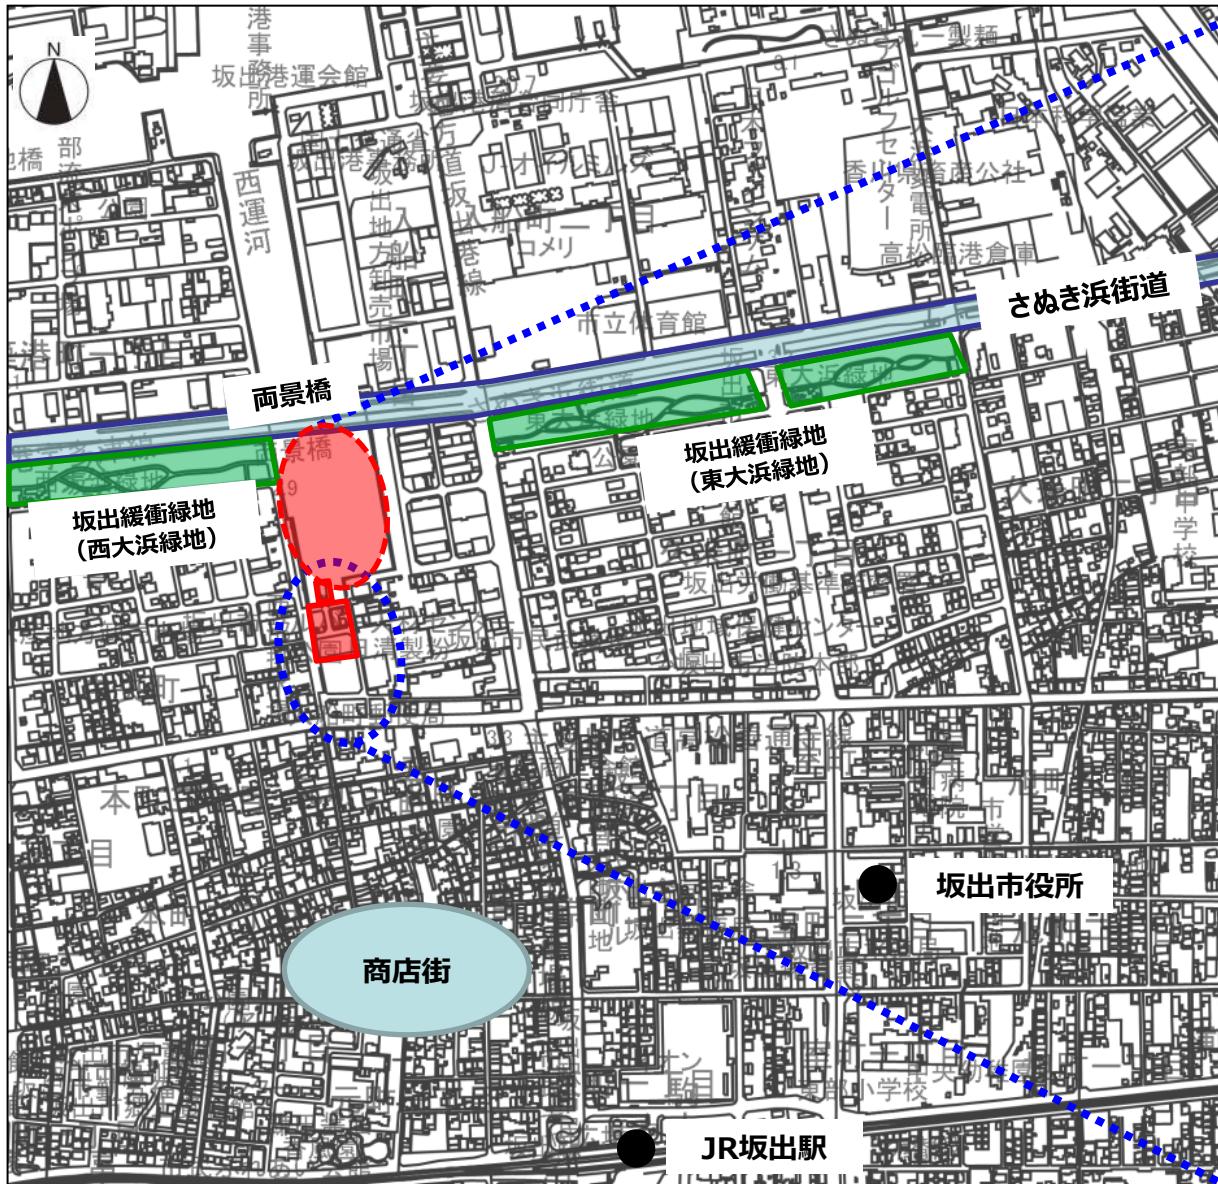


2. 調査対象箇所の概要

平面図

- ①西運河船客待合所
- ②公衆便所が整備された駐車場
- ③西運河緑地（両景橋公園）
- ④西運河A号浮桟橋

平面図

S=1:600

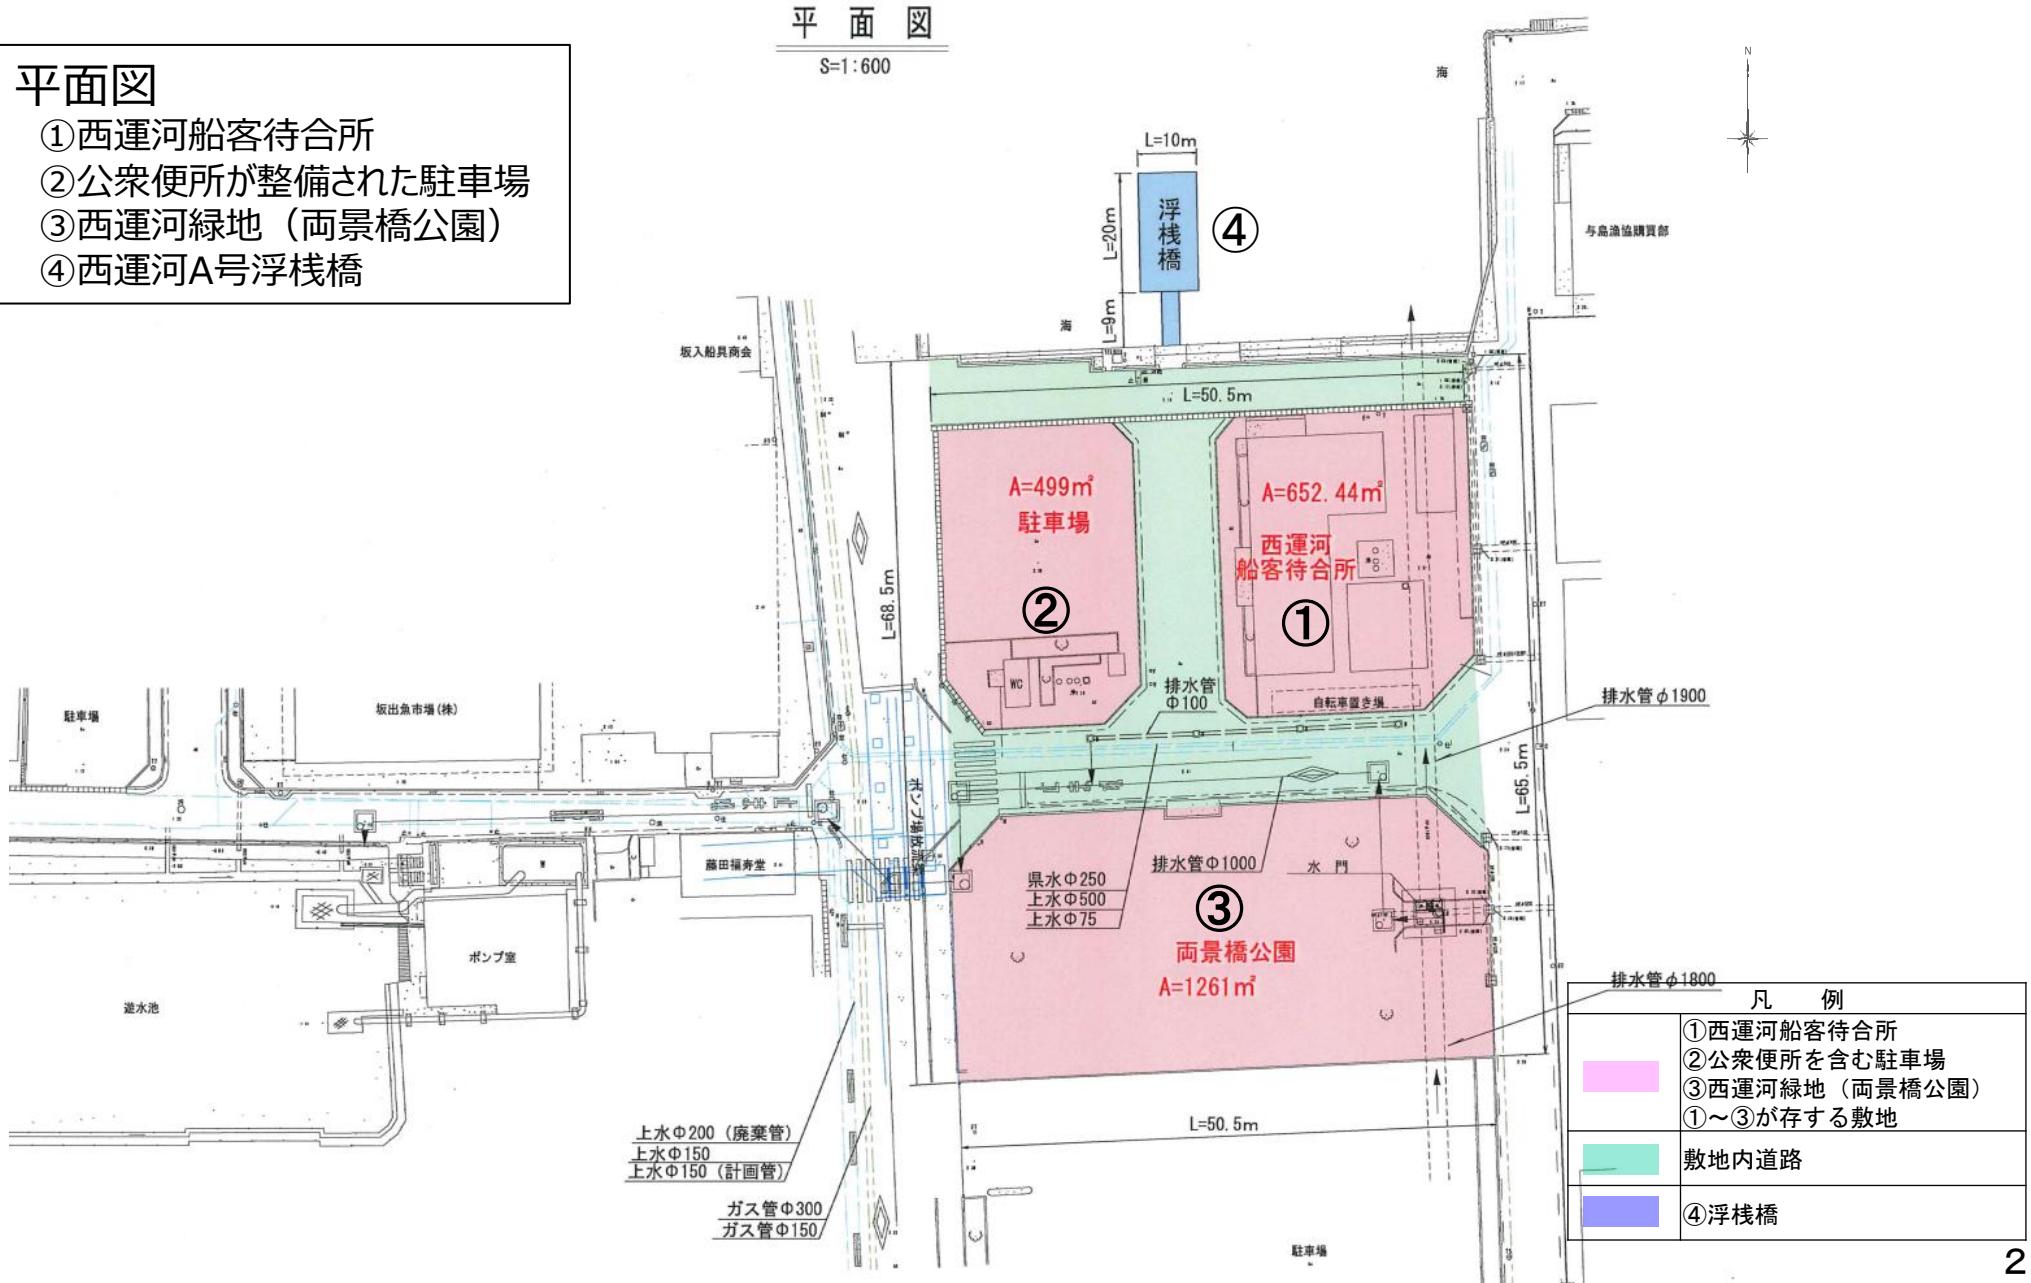

2. 調査対象箇所の概要

項目	内 容		
施設名称等	① 西運河船客待合所 ② 公衆便所が整備された駐車場（①の西側） ③ 西運河緑地（両景橋公園（①の南側）） ④ 西運河A号浮桟橋（①の前面水域） <div style="text-align: right; margin-top: -20px;"> ①～④が存する土地 (敷地内道路含む) 及び水域 </div>		
所在地	① 坂出市入船町一丁目424番18 ② 坂出市入船町一丁目424番19 ③ 坂出市入船町一丁目424番17 ④ 坂出市入船町一丁目地先		
面積等	① 652.44m ² ② 499m ² ③ 1,261m ² ④ 200m ² （延長20m・幅10m）※浮桟橋部分		
土地建物の権利状況	坂出市所有（行政財産）		
都市計画等による制限	都市計画法	準工業地域／臨港地区	
	坂出市管理港湾の臨港地区内の分区における構築物の規制に関する条例	商港区（上記①及び②）,修景厚生港区（上記③）	
	行政計画	坂出港港湾計画	埠頭用地（上記①及び②） 緑地（上記③）
現況	① 坂出市シルバー人材センターが入居（使用許可） ② 一般用駐車場 ③ 港湾緑地 ④ 旅客船用桟橋		
その他の	地下埋設物（上水、雨水管）及び敷地内道路あり		

3. 調査対象箇所の写真

調査対象箇所
(全景)



①西運河船客待合所



②西運河 A 号浮桟橋



④西運河緑地（両景橋公園）



③公衆便所が整備された駐車場



4. その他

問合先

〒762-8601

坂出市室町二丁目3番5号 坂出合同庁舎4階

坂出市 建設経済部 港湾課

TEL : 0877-44-5010 (課直通)

FAX : 0877-44-0086

E-mail : kouwan@city.sakaide.lg.jp